


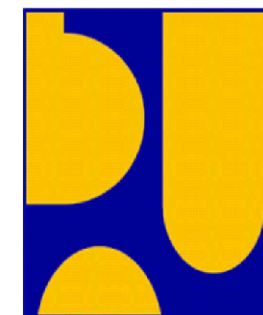

PEMERINTAH KOTA JAMBI

DINAS PEKERJAAN UMUM DAN PENATAAN RUANG

JL. H. ZAINIR HAVIZ NO. 04, KEC. KOTABARU JAMBI



GAMBAR RENCANA

KEGIATAN :

PENYELENGGARAAN JALAN KABUPATEN/KOTA

SUB KEGIATAN :

PEMBANGUNAN JALAN

PEKERJAAN :

PERENCANAAN JALAN LINGKUNGAN KEC. PAAL MERAH

LOKASI :

JALING RT 31 KEL. LINGKAR SELATAN KEC. PAAL MERAH

TAHUN ANGGARAN APBD-P 2025

KONSULTAN PERENCANA :



CV. DAKARAJASA KONSULTAN

PERENCANAAN - PENGAWASAN & PENELITIAN

Perumahan Mutiara Selatan, Blok Q No. 32, RT. 58 Kel. Kenali Asam Bawah, Kec. Kota Bara, Jambi (36128)



PEMERINTAH KOTA JAMBI

DINAS PEKERJAAN UMUM DAN PENATAAN RUANG

JL. H. ZAINIR HAVIZ NO. 04, KEC. KOTABARU JAMBI



LEMBAR PENGESAHAN

KEGIATAN :

PENYELENGGARAAN JALAN KABUPATEN/KOTA

SUB KEGIATAN :

PEMBANGUNAN JALAN

PEKERJAAN :

PERENCANAAN JALAN LINGKUNGAN KEC. PAAL MERAH

LOKASI :

JALING RT 31 KEL. LINGKAR SELATAN KEC. PAAL MERAH
TAHUN ANGGARAN APBD-P 2025


DIKETAHUI :

PEJABAT PEMBUAT KOMITMEN (PPK)
BIDANG BINA MARGA
DINAS PEKERJAAN UMUM DAN PENATAAN RUANG
KOTA JAMBI


AGUSTIAWAN HARMAIN, ST, M.Si
NIP.19850811 201001 1 006

DISETUJUI OLEH :

PEJABAT PELAKSANA TEKNIS KEGIATAN (PPTK)
BIDANG BINA MARGA
DINAS PEKERJAAN UMUM DAN PENATAAN RUANG
KOTA JAMBI


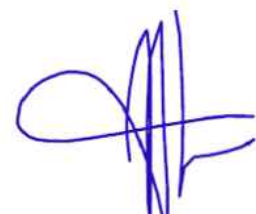

AMBO TUO, ST
NIP.19830702 200604 1 004

DIRENCANAKAN OLEH :
KONSULTAN PERENCANA
CV. DAKARAJASA KONSULTAN



RAJA KOTO, SE
Direktur

LEGENDA

	JALAN NEGARA		GORONG – GORONG PERSEGI (YANG ADA)		PATOK Km. (YANG ADA)		KELAPA
	JALAN PROPINSI/KABUPATEN		GORONG – GORONG PERSEGI (YANG DIRENCANAKAN)		PATOK Km. (YANG DIRENCANAKAN)		BAMBU
	JALAN KAMPUNG/SETAPAK		KOLAM (BASAH)		PATOK Km. DENGAN UKURAN JARAK KE KOTA		ALANG – ALANG
	JALAN KERETA API (SKALA BESAR)		KOLAM (KERING)		TS , SC , CS , ST ATAU TC , CT DARI LENKUNG HORIZONTAL		RUMPUT
	JALAN KERETA API (SKALA KECIL)		PERMUKIMAN AIR TINGGI / PERMUKAAN AIR NORMAL		PI. DARI LENKUNG HORIZONTAL		HUTAN / KARET
	GARIS DASAR PENGUKURAN DENGAN STA		SALURAN		PVI. DARI LENKUNG VERTIKAL		SEMAK
	AS JALAN YANG DIRENCANAKAN		PASANGAN BATU LEPAS		TITIK TRIANGULASI		KOPI
	GARIS PERMUKAAN YANG DIRENCANAKAN		JEMBATAN (YANG ADA)		PENGEBORAN DENGAN TANGAN		TEBU
	PERMUKAAN TANAH ASLI		JEMBATAN (YANG DIRENCANAKAN)		PENGEBORAN DENGAN MESIN		JATI
	BATAS NEGARA		JEMBATAN ORANG JALAN		SONDIR		CEMARA
	BATAS PROPINSI		PAGAR		LOKASI PENGAMBILAN MATERIAL		KAPOK
	BATAS KABUPATEN		REL PENGAMAN (YANG ADA)		SUMBER MATERIAL YANG ADA		TEH ATAU LAIN – LAINNYA
	BATAS KOTAMADYA		REL PENGAMAN (YANG DIRENCANAKAN)		SUMBER MATERIAL PASIR DAN KERIKIL		RAWA
	BATAS KECAMATAN		PATOK PENGAMAN (YANG ADA)		TITIK KONTROL HORIZONTAL		TEMPAT PENGAMBILAN TANAH
	BATAS ZONE		PATOK PENGAMAN (YANG DIRENCANAKAN)		TITK KONTROL VERTIKAL		BANGUNAN GEDUNG
	NOMOR ZONE		LOBANG MASUK (SALURAN , TELEPON)		TITIK KONTROL HORIZONTAL & VERTIKAL		BATAS KAMPUNG
	IBU KOTA NEGARA		LOBANG MASUK (TENAGA , AIR)		PATOK – PATOK PENGUKURAN , NO.....		MESJID
	IBU KOTA PROPINSI		POTONGAN TANAH ASLI		TITIK ANALITIS		GEREJA
	IBU KOTA KABUPATEN , KOTAMADYA		TIANG / PATOK		PATOK TETAP PENGUKURAN (BENCH MARK)		KUBURAN ISLAM
	KOTA KECIL LAIN		TIANG / LISTRIK		PUSAT GAMBAR		KUBURAN KRISTEN
	SUNGAI KECIL		TIANG TELEPON / TELEGRAPH		BAHAN PERKERASAN / BAHU JALAN		CANDI / PURA
	SUNGAI BESAR		MENARA / TIANG TRANSMISSI		BETON CYCLOPE (BETON RINGAN)		KELENTENG
	DRAINASE		DINDING BATU		BETON BERTULANG		KUBURAN CINA
	BENDUNGAN BANGUNAN / IRIGASI		TANDA DAERAH PENGUASAN JALAN (YANG ADA)		BETON MASIF		KUBURAN HINDU
	PIPA AIR		ROW, DMJ TANDA DAERAH PENGUASAN JALAN (YANG DIRENCANAKAN)		BETON DICOR SETEMPAT		SELOKAN SAMPING DIPERKERAS (KIRI)
	BANGUNAN IRIGASI / PINTU MASUK (INLET) TYPE 1		RAMBU LALU – LINTAS TYPE (YANG DIRENCANAKAN)		BETON TAK BERTULANG		SELOKAN SAMPING DIPERKERAS (KANAN)
	BANGUNAN IRIGASI / PINTU MASUK (INLET) TYPE 2		JALAN , PERKERASAN (YANG ADA)		TIMBUNAN		SELOKAN SAMPING DIPERKERAS (KIRI & KANAN)
	GORONG – GORONG BULAT PAKAI TEMBOK PENAHAN (YANG ADA)		NAMA KOTA ATAU DAERAH DESA		GALIAN		PAGAR PENGAMAN (KIRI)
	GORONG – GORONG BULAT PAKAI TEMBOK PENAHAN (YANG DIRENCANAKAN)		TANDA – TANDA LALU – LINTAS, TYPE		BATU MUKA		PAGAR PENGAMAN (KANAN)
	SALURAN GALIAN		GARIS TINGGI		PERSAWAHAN		PAGAR PENGAMAN (KIRI & KANAN)
					PERKEBUNAN		

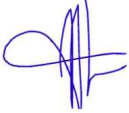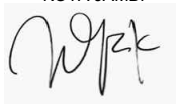
PEMERINTAH KOTA JAMBI DINAS PEKERJAAN UMUM DAN PENATAAN RUANG Jl. Zainir Haviz No. 04 Kota Baru (40553) Jambi 		
NAMA KEGIATAN		
PENYELENGGARAAN JALAN KABUPATEN/KOTA		
SUB KEGIATAN		
PERENCANAAN JALAN LINGKUNGAN KEC. PAAL MERAH		
NAMA PEKERJAAN		
JALING RT. 31 KEL. LINGKAR SELATAN		
DIKETAHUI OLEH : PEJABAT PELAKSANA TEKNIS KEGIATAN (PPTK) BIDANG BINA MARGA DINAS PEKERJAAN UMUM DAN PENATAAN RUANG KOTA JAMBI  AMBO TUO, ST NIP.19830702 200604 1 004		
DIPERIKSA OLEH : TIM TEKNIS KEGIATAN BIDANG BINA MARGA DINAS PEKERJAAN UMUM DAN PENATAAN RUANG KOTA JAMBI  WIIK YUNIARTI, ST NIP.19851233 201902 2 005		
DIPERIKSA OLEH : KONSULTAN PERENCANA CV. DAKARAJASA KONSULTAN  FEBY BAYU SAMUDRA, ST Team Leader		
DIGAMBAR OLEH : KONSULTAN PERENCANA CV. DAKARAJASA KONSULTAN  M. REYHAN DWI AMBERTA, S.kom Drafter		
APBD TA. 2025		
Nama Gambar :		Skala
TERLAMPIR		TERLAMPIR
LEMBAR	JUMLAH LEMBAR	UKURAN
		A3

PETA/LAYOUT

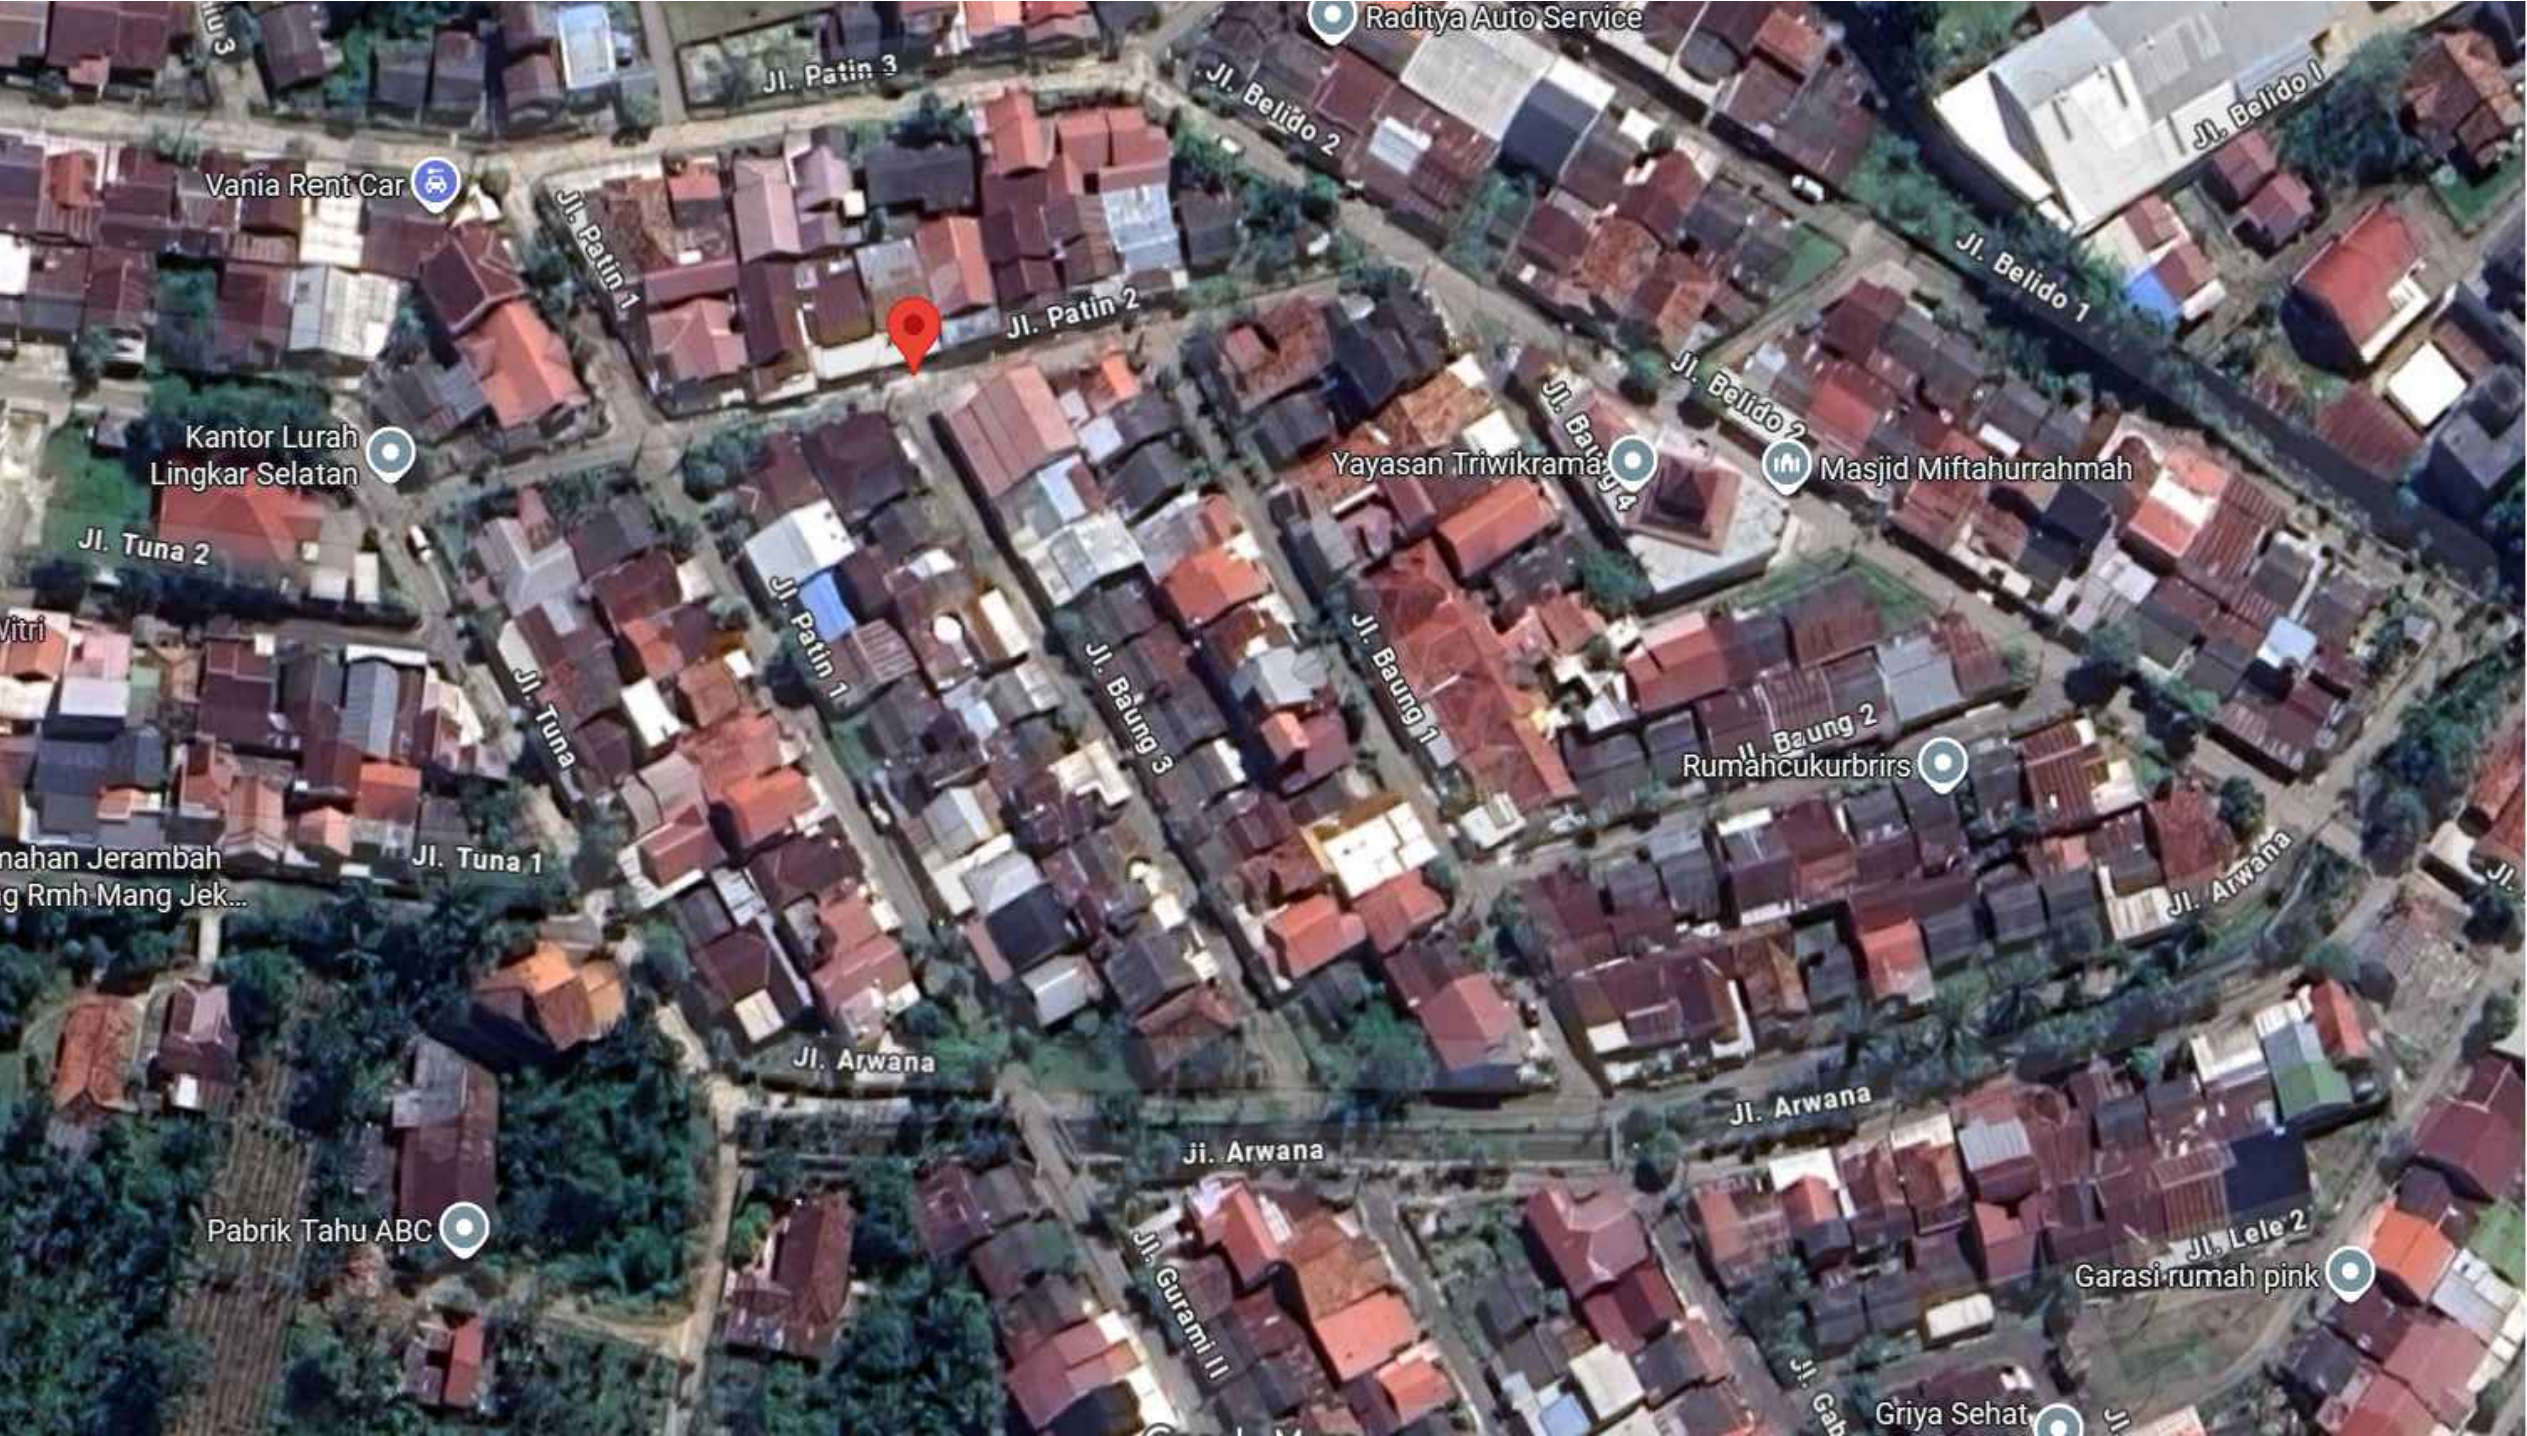

Scan Map :



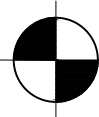


PETA LOKASI JALAN

SKALA : 1 : 1000


PEMERINTAH KOTA JAMBI
DINAS PEKERJAAN UMUM DAN
PENATAAN RUANG
Jl. Zainir Haviz No. 04 Kota Baru (40553) Jambi




NAMA KEGIATAN		
PENYELENGGARAAN JALAN KABUPATEN/KOTA		
SUB KEGIATAN		
PERENCANAAN JALAN LINGKUNGAN KEC. PAAL MERAH		
NAMA PEKERJAAN		
JALING RT. 31 KEL. LINGKAR SELATAN		
DIKETAHUI OLEH :		
PEJABAT PELAKSANA TEKNIS KEGIATAN (PPTK) BIDANG BINA MARGA DINAS PEKERJAAN UMUM DAN PENATAAN RUANG KOTA JAMBI		
 AMBO TUO, ST NIP.19830702 200604 1 004		
DIPERIKSA OLEH :		
TIM TEKNIS KEGIATAN BIDANG BINA MARGA DINAS PEKERJAAN UMUM DAN PENATAAN RUANG KOTA JAMBI		
 WWIK YUNIARTI, ST NIP.19851233 201902 2 005		
DIPERIKSA OLEH :		
KONSULTAN PERENCANA CV. DAKARAJASA KONSULTAN		
 FEBY BAYU SAMUDRA, ST Team Leader		
DIGAMBAR OLEH :		
KONSULTAN PERENCANA CV. DAKARAJASA KONSULTAN		
 M. REYHAN DWI AMBERTA, S.kom Drafter		
APBD TA. 2025		
Nama Gambar :		Skala
TERLAMPIR		TERLAMPIR
LEMBAR	JUMLAH LEMBAR	UKURAN
		A3


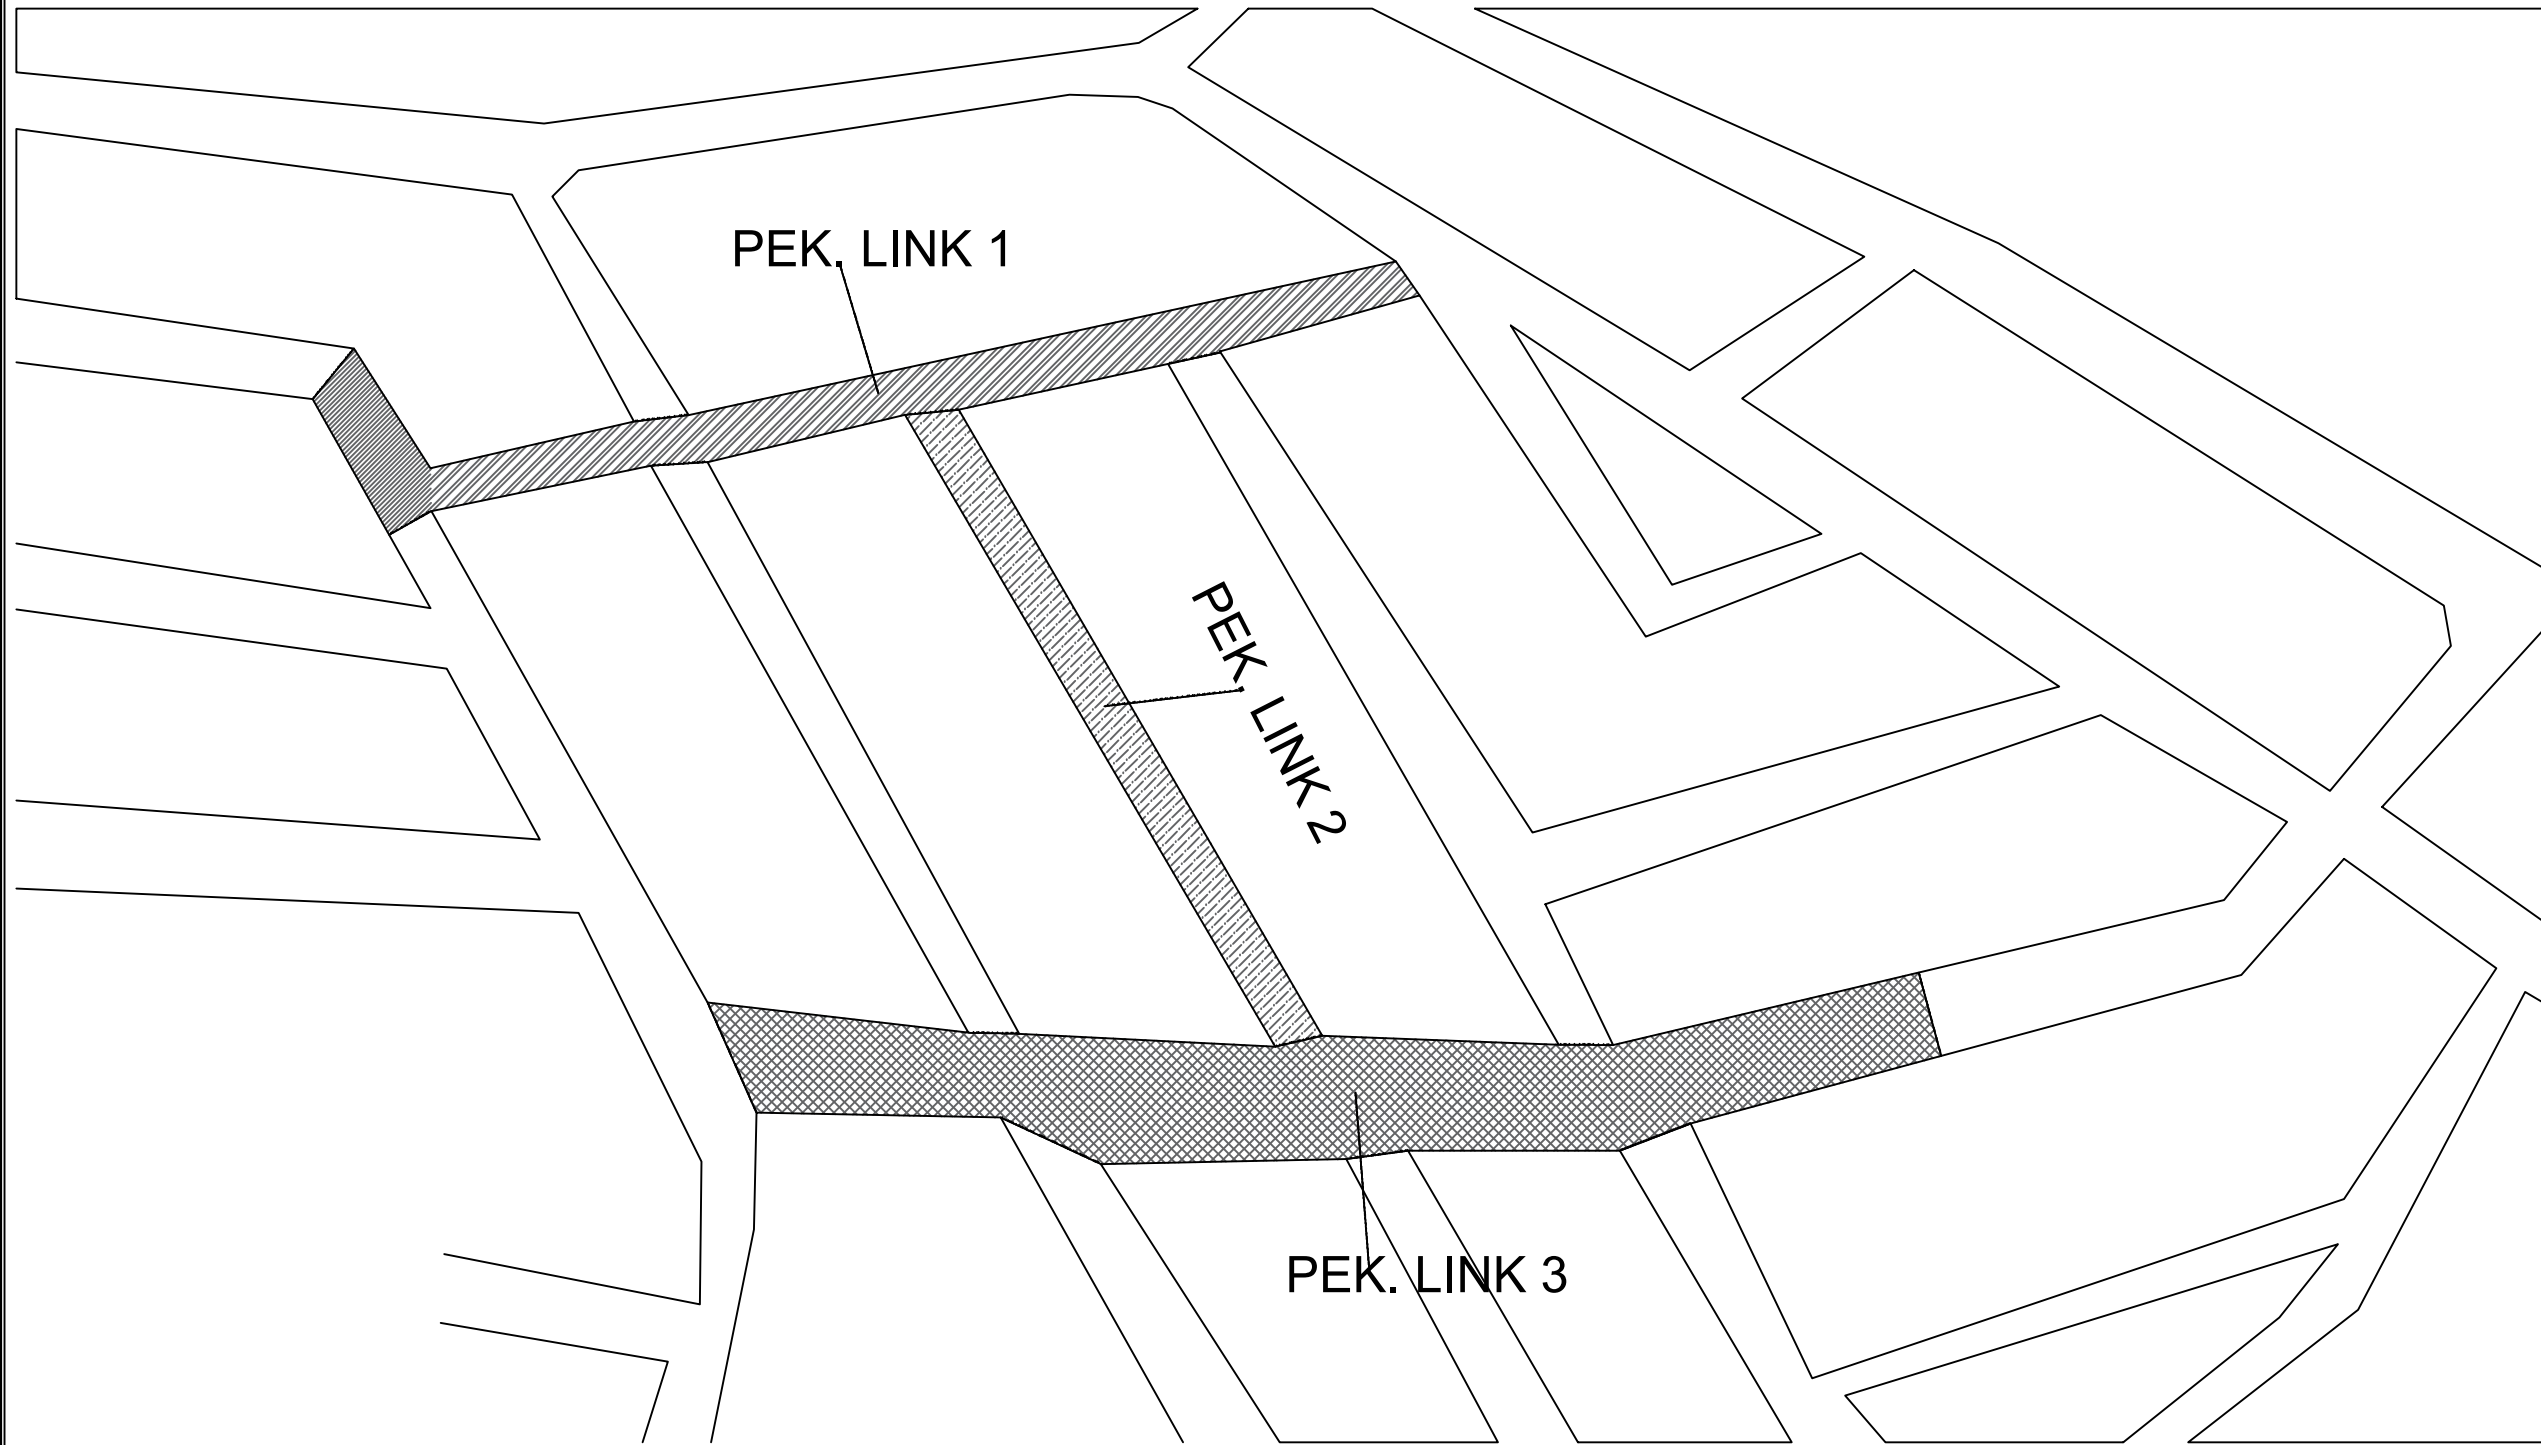


LAY OUT PEKERJAAN JALAN
SKALA : 1 : 1000

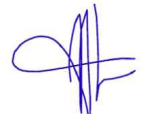PEMERINTAH KOTA JAMBI DINAS PEKERJAAN UMUM DAN PENATAAN RUANG Jl. Zainir Haviz No. 04 Kota Baru (40553) Jambi		
		
NAMA KEGIATAN		
PENYELENGGARAAN JALAN KABUPATEN/KOTA		
SUB KEGIATAN		
PERENCANAAN JALAN LINGKUNGAN KEC. PAAL MERAH		
NAMA PEKERJAAN		
JALING RT. 31 KEL. LINGKAR SELATAN		
DIKETAHUI OLEH :		
PEJABAT PELAKSANA TEKNIS KEGIATAN (PPTK) BIDANG BINA MARGA DINAS PEKERJAAN UMUM DAN PENATAAN RUANG KOTA JAMBI		
 AMBO TUO, ST NIP.19830702 200604 1 004		
DIPERIKSA OLEH :		
TIM TEKNIS KEGIATAN BIDANG BINA MARGA DINAS PEKERJAAN UMUM DAN PENATAAN RUANG KOTA JAMBI		
 WWIK YUNIARTI, ST NIP.19851233 201902 2 005		
DIPERIKSA OLEH :		
KONSULTAN PERENCANA CV. DAKARAJASA KONSULTAN		
 FEBY BAYU SAMUDRA, ST Team Leader		
DIGAMBAR OLEH :		
KONSULTAN PERENCANA CV. DAKARAJASA KONSULTAN		
 M. REYHAN DWI AMBERTA, S.kom Drafter		
APBD TA. 2025		
Nama Gambar :		Skala
TERLAMPIR		TERLAMPIR
LEMBAR	JUMLAH LEMBAR	UKURAN
		A3

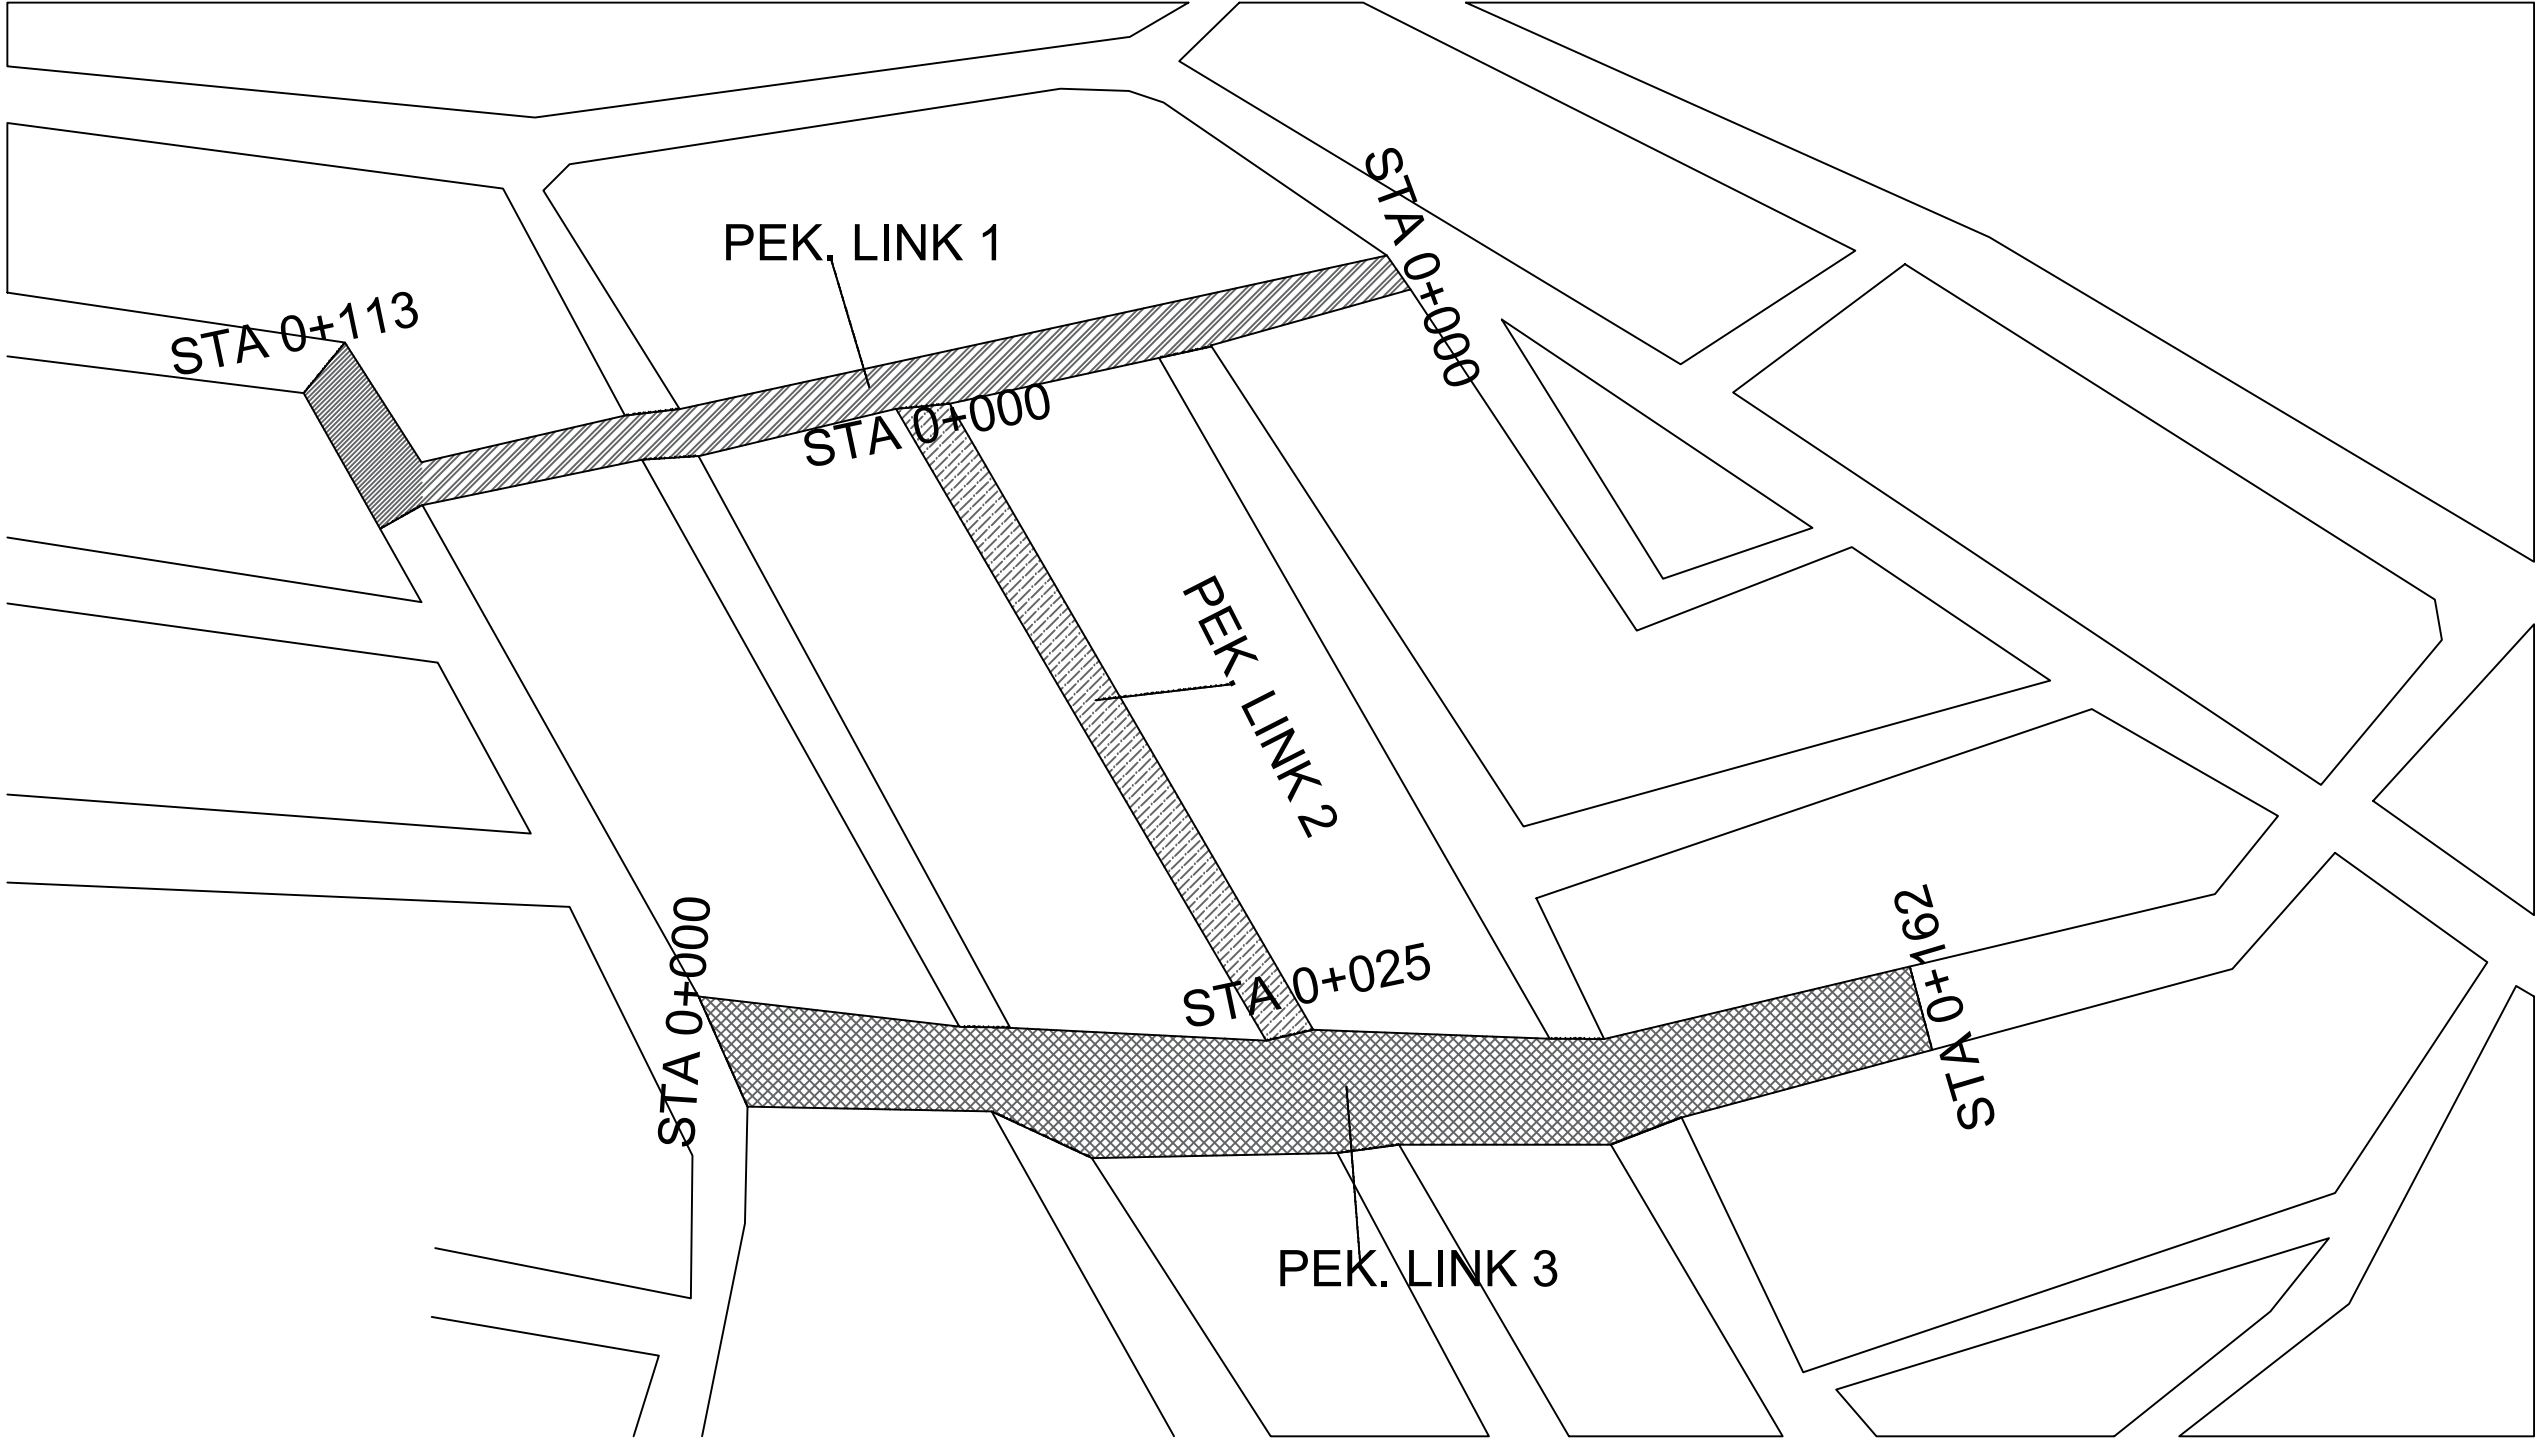

DETAIL LAY OUT PEKERJAAN JALAN
SKALA : 1 : 1000

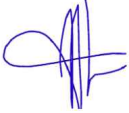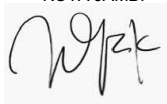
PEMERINTAH KOTA JAMBI DINAS PEKERJAAN UMUM DAN PENATAAN RUANG Jl. Zainir Haviz No. 04 Kota Baru (40553) Jambi 		
NAMA KEGIATAN		
PENYELENGGARAAN JALAN KABUPATEN/KOTA		
SUB KEGIATAN		
PERENCANAAN JALAN LINGKUNGAN KEC. PAAL MERAH		
NAMA PEKERJAAN		
JALING RT. 31 KEL. LINGKAR SELATAN		
DIKETAHUI OLEH :		
PEJABAT PELAKSANA TEKNIS KEGIATAN (PPTK) BIDANG BINA MARGA DINAS PEKERJAAN UMUM DAN PENATAAN RUANG KOTA JAMBI  AMBO TUO, ST NIP.19830702 200604 1 004		
DIPERIKSA OLEH :		
TIM TEKNIS KEGIATAN BIDANG BINA MARGA DINAS PEKERJAAN UMUM DAN PENATAAN RUANG KOTA JAMBI  WWIK YUNIARTI, ST NIP.19851233 201902 2 005		
DIPERIKSA OLEH :		
KONSULTAN PERENCANA CV. DAKARAJASA KONSULTAN  FEBY BAYU SAMUDRA, ST Team Leader		
DIGAMBAR OLEH :		
KONSULTAN PERENCANA CV. DAKARAJASA KONSULTAN  M. REYHAN DWI AMBERTA, S.kom Drafter		
APBD TA. 2025		
Nama Gambar :		Skala
TERLAMPIR		TERLAMPIR
LEMBAR	JUMLAH LEMBAR	UKURAN
		A3



1,64941S 103,64216E
Jalan Baung 3
Lingkar Selatan
Kecamatan Jambi Selatan
Kota Jambi
Jambi
Remark: jaling rt. 31 kel. lingkar selatan
Network: 13 Jan 2026 18.45.42 WIB



1,65018S 103,64261E
136 Jalan Baung 1
Lingkar Selatan
Kecamatan Jambi Selatan
Kota Jambi
Jambi
Remark: jaling rt. 31 kel. lingkar selatan
Network: 13 Jan 2026 18.47.35 WIB

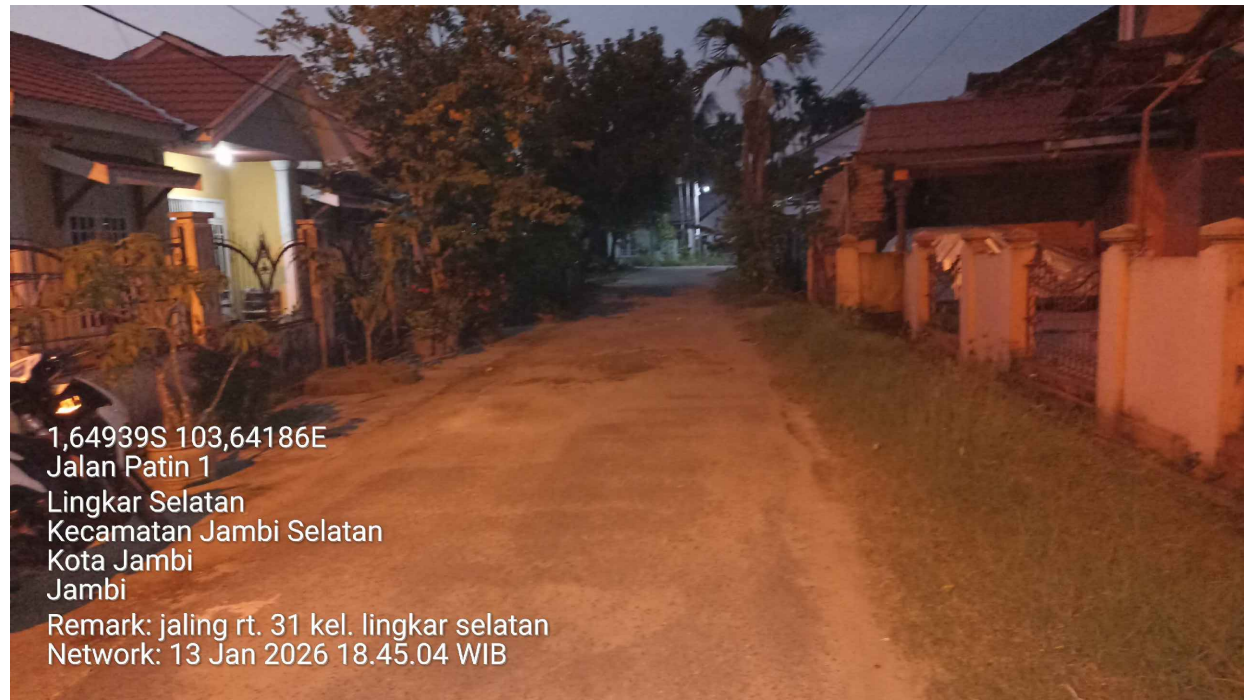

1,64939S 103,64186E
Jalan Patin 1
Lingkar Selatan
Kecamatan Jambi Selatan
Kota Jambi
Jambi
Remark: jaling rt. 31 kel. lingkar selatan
Network: 13 Jan 2026 18.45.04 WIB



1,64924S 103,64169E
Jalan Patin 1
Lingkar Selatan
Kecamatan Jambi Selatan
Kota Jambi
Jambi
Remark: jaling rt. 31 kel. lingkar selatan
Network: 13 Jan 2026 18.43.30 WIB



SKALA : 1 : 1000

DOKUMENTASI

PEMERINTAH KOTA JAMBI
DINAS PEKERJAAN UMUM DAN
PENATAAN RUANG
Jl. Zainir Haviz No. 04 Kota Baru (40553) Jambi



NAMA KEGIATAN

PENYELENGGARAAN JALAN
KABUPATEN/KOTA

SUB KEGIATAN

PERENCANAAN JALAN LINGKUNGAN
KEC. PAAL MERAH

NAMA PEKERJAAN

JALING RT. 31 KEL. LINGKAR SELATAN

DIKETAHUI OLEH :

PEJABAT PELAKSANA TEKNIS KEGIATAN (PPTK)
BIDANG BINA MARGA
DINAS PEKERJAAN UMUM DAN PENATAAN RUANG
KOTA JAMBI

AMBO TUO, ST
NIP.19830702 200604 1 004

DIPERIKSA OLEH :

TIM TEKNIS KEGIATAN
BIDANG BINA MARGA
DINAS PEKERJAAN UMUM DAN PENATAAN RUANG
KOTA JAMBI

WIIK YUNIARTI, ST
NIP.19851233 201902 2 005

DIPERIKSA OLEH :

KONSULTAN PERENCANA
CV. DAKARAJASA KONSULTAN

FEBY BAYU SAMUDRA, ST
Team Leader

DIGAMBAR OLEH :

KONSULTAN PERENCANA
CV. DAKARAJASA KONSULTAN

M. REYHAN DWI AMBERTA, S.kom
Drafter

APBD TA. 2025

Nama Gambar :

Skala

TERLAMPIR

TERLAMPIR

LEMBAR


JUMLAH LEMBAR

UKURAN


A3

DETAIL PEKERJAAN JALAN ASPAL

TYPICAL ASPAL

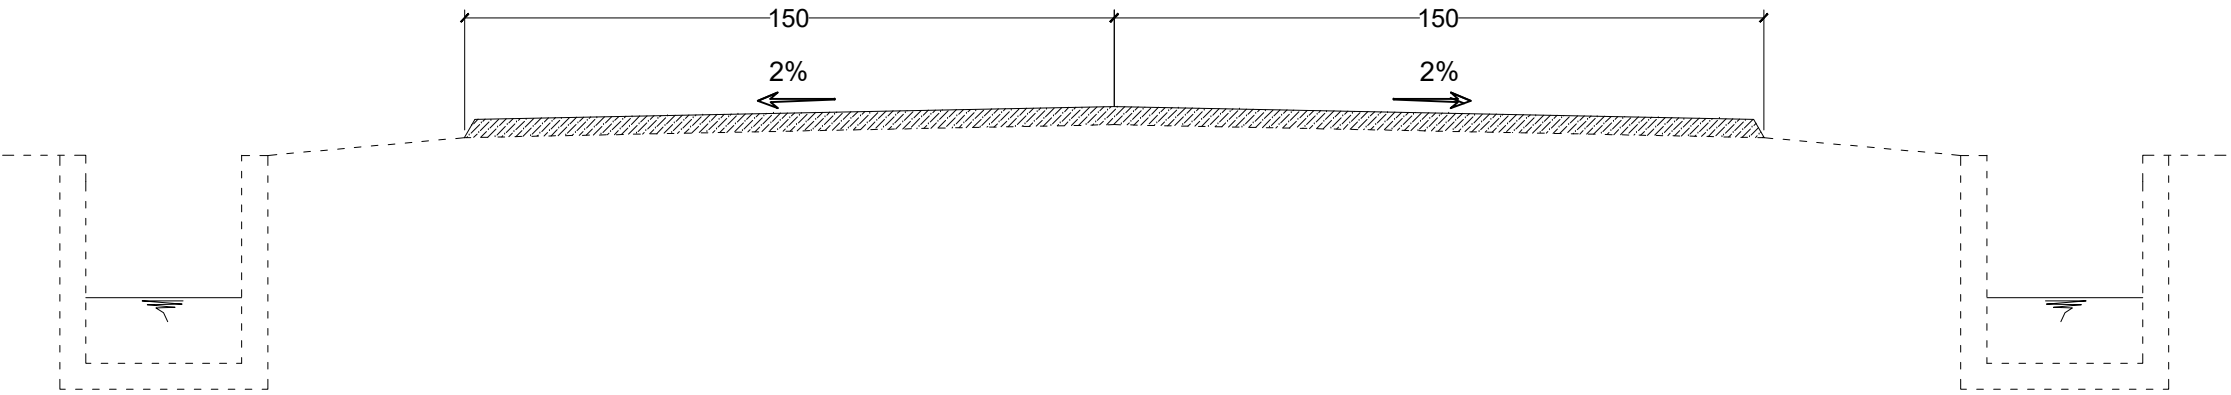

TYPICAL CROSS SECTION 1
SKALA : 1 : 1000

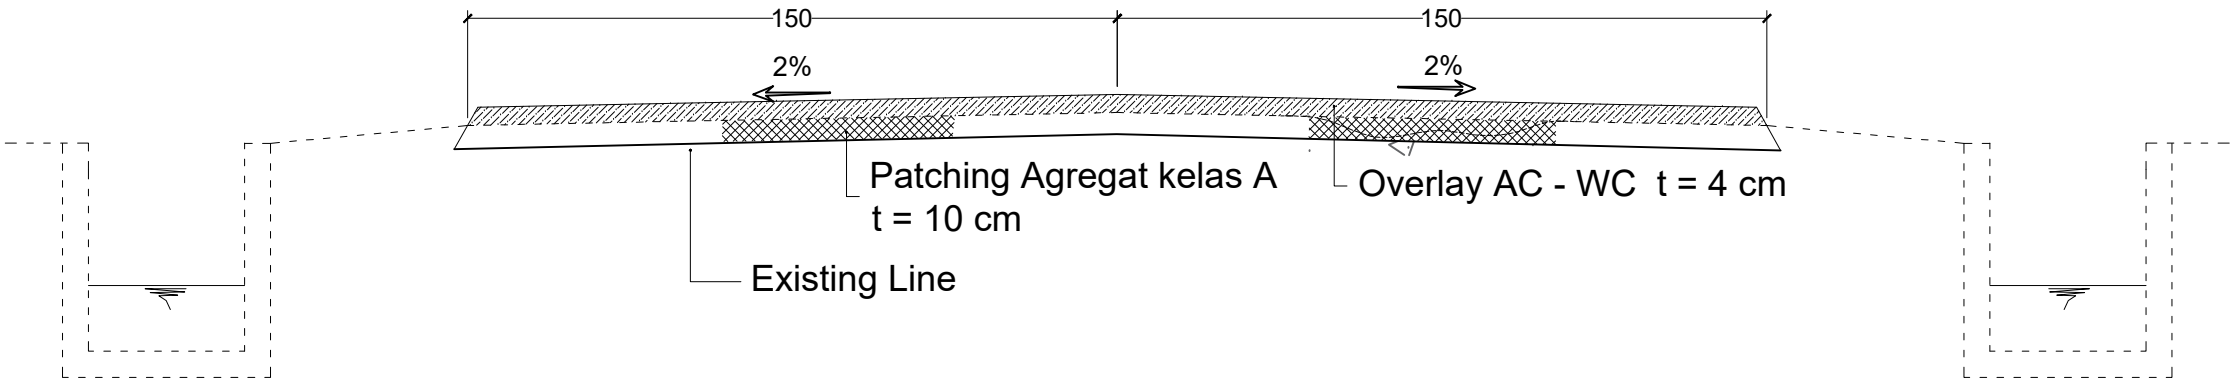

TYPICAL CROSS SECTION 1
SKALA : 1 : 1000

TYPICAL RENCANA 1
SKALA 1 : 100

PEMERINTAH KOTA JAMBI
DINAS PEKERJAAN UMUM DAN
PENATAAN RUANG
Jl. Zainir Haviz No. 04 Kota Baru (40553) Jambi



NAMA KEGIATAN

PENYELENGGARAAN JALAN
KABUPATEN/KOTA

SUB KEGIATAN

PERENCANAAN JALAN LINGKUNGAN
KEC. PAAL MERAH

NAMA PEKERJAAN

JALING RT. 31 KEL. LINGKAR SELATAN

DIKETAHUI OLEH :

PEJABAT PELAKSANA TEKNIK KEGIATAN (PPTK)
BIDANG BINA MARGA
DINAS PEKERJAAN UMUM DAN PENATAAN RUANG
KOTA JAMBI

AMBO TUO, ST
NIP.19830702 200604 1 004

DIPERIKSA OLEH :

TIM TEKNIK KEGIATAN
BIDANG BINA MARGA
DINAS PEKERJAAN UMUM DAN PENATAAN RUANG
KOTA JAMBI

WIWIK YUNIARTI, ST
NIP.19851233 201902 2 005

DIPERIKSA OLEH :

KONSULTAN PERENCANA
CV. DAKARAJASA KONSULTAN

FEBY BAYU SAMUDRA, ST
Team Leader

DIGAMBAR OLEH :

KONSULTAN PERENCANA
CV. DAKARAJASA KONSULTAN

M. REYHAN DWI AMBERTA, S.kom
Drafter


APBD TA. 2025

Nama Gambar : Skala


TERLAMPIR TERLAMPIR

LEMBAR JUMLAH LEMBAR UKURAN

A3

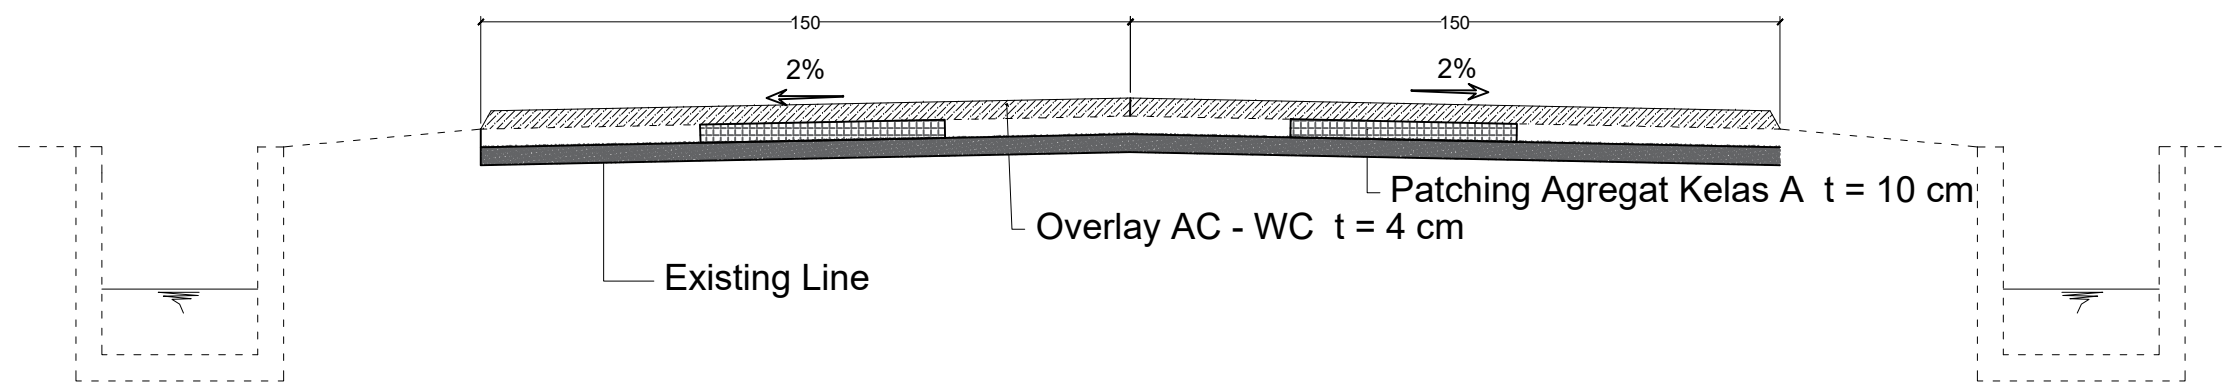



TYPICAL CROSS SECTION 2
SKALA : 1 : 1000

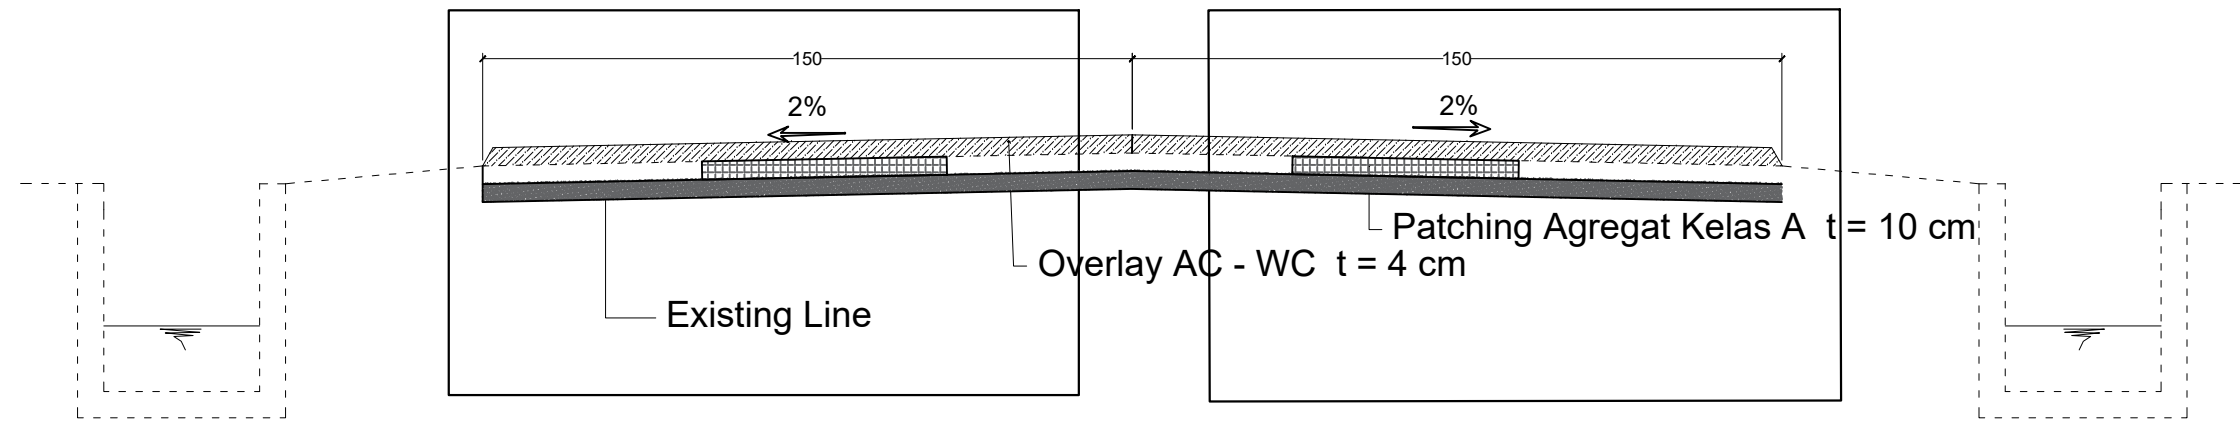


TYPICAL CROSS SECTION 2
SKALA : 1 : 1000

TYPICAL RENCANA 2
SKALA 1 : 100

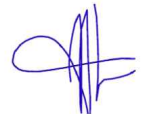PEMERINTAH KOTA JAMBI DINAS PEKERJAAN UMUM DAN PENATAAN RUANG Jl. Zainir Haviz No. 04 Kota Baru (40553) Jambi		
		
NAMA KEGIATAN		
PENYELENGGARAAN JALAN KABUPATEN/KOTA		
SUB KEGIATAN		
PERENCANAAN JALAN LINGKUNGAN KEC. PAAL MERAH		
NAMA PEKERJAAN		
JALING RT. 31 KEL. LINGKAR SELATAN		
DIKETAHUI OLEH : PEJABAT PELAKSANA TEKNIS KEGIATAN (PPTK) BIDANG BINA MARGA DINAS PEKERJAAN UMUM DAN PENATAAN RUANG KOTA JAMBI		
 AMBO TUO, ST NIP.19830702 200604 1 004		
DIPERIKSA OLEH : TIM TEKNIS KEGIATAN BIDANG BINA MARGA DINAS PEKERJAAN UMUM DAN PENATAAN RUANG KOTA JAMBI		
 WIWIK YUNIARTI, ST NIP.19851233 201902 2 005		
DIPERIKSA OLEH : KONSULTAN PERENCANA CV. DAKARAJASA KONSULTAN		
 FEBY BAYU SAMUDRA, ST Team Leader		
DIGAMBAR OLEH : KONSULTAN PERENCANA CV. DAKARAJASA KONSULTAN		
 M. REYHAN DWI AMBERTA, S.kom Drafter		
APBD TA. 2025		
Nama Gambar :		Skala
TERLAMPIR		TERLAMPIR
LEMBAR	JUMLAH LEMBAR	UKURAN
		A3

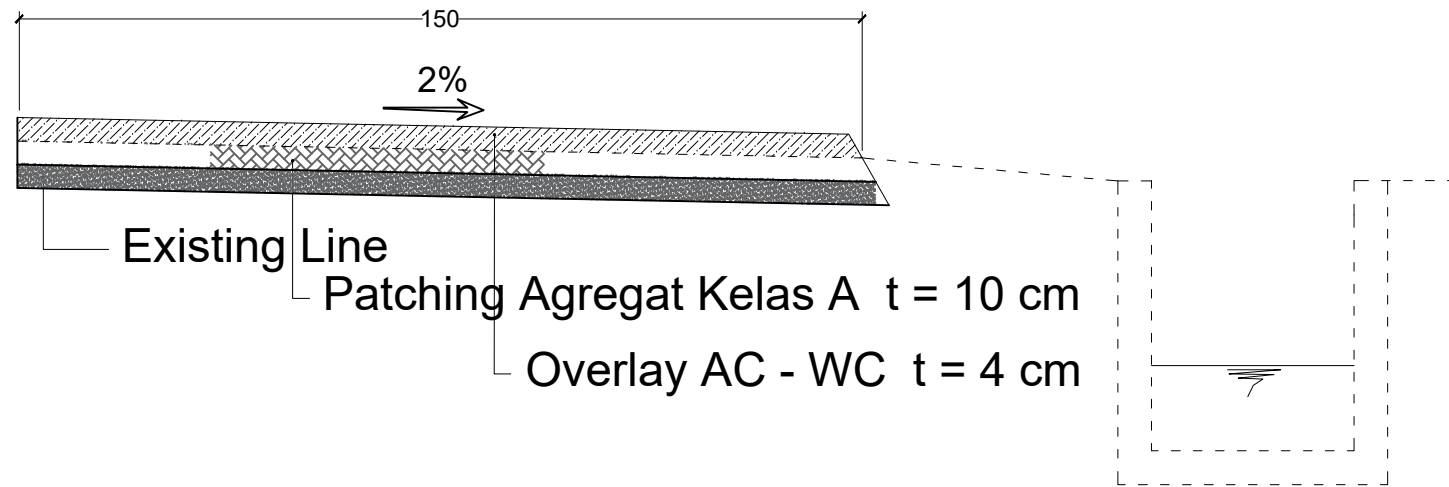

DETAIL A
SKALA : 1 : 1000

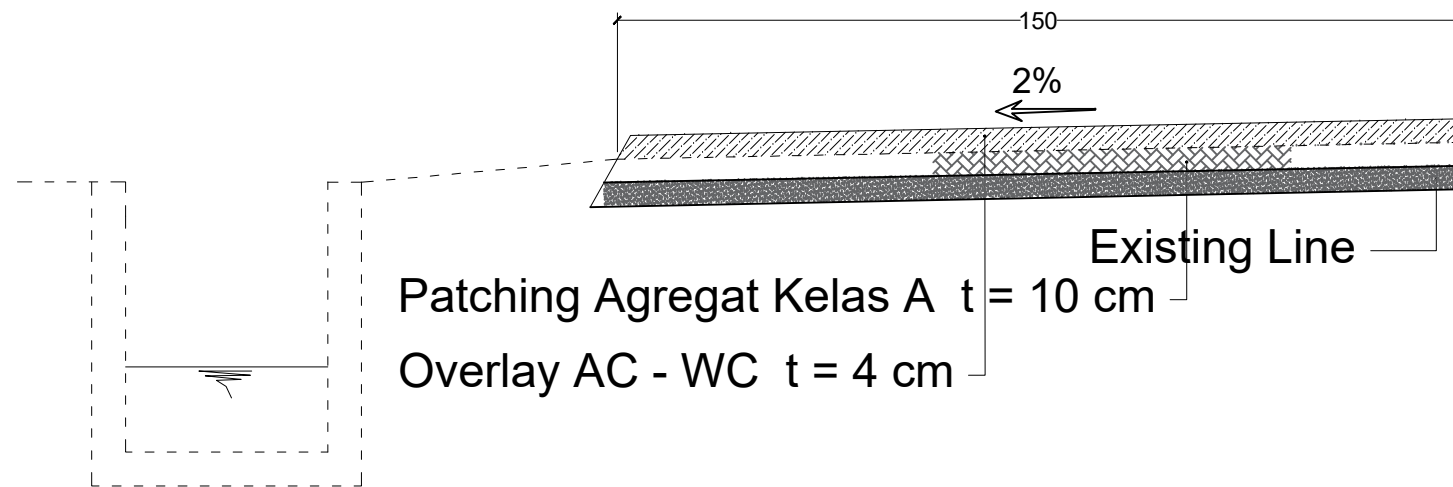

DETAIL B
SKALA : 1 : 1000

POTONGAN A - B
SKALA 1 : 100

PEMERINTAH KOTA JAMBI DINAS PEKERJAAN UMUM DAN PENATAAN RUANG Jl. Zainir Haviz No. 04 Kota Baru (40553) Jambi		
NAMA KEGIATAN		
PENYELENGGARAAN JALAN KABUPATEN/KOTA		
SUB KEGIATAN		
PERENCANAAN JALAN LINGKUNGAN KEC. PAAL MERAH		
NAMA PEKERJAAN		
JALING RT. 31 KEL. LINGKAR SELATAN		
DIKETAHUI OLEH :		
PEJABAT PELAKSANA TEKNIS KEGIATAN (PPTK) BIDANG BINA MARGA DINAS PEKERJAAN UMUM DAN PENATAAN RUANG KOTA JAMBI		
 AMBO TUO, ST NIP.19830702 200604 1 004		
DIPERIKSA OLEH :		
TIM TEKNIS KEGIATAN BIDANG BINA MARGA DINAS PEKERJAAN UMUM DAN PENATAAN RUANG KOTA JAMBI		
 WIWIK YUNIARTI, ST NIP.19851233 201902 2 005		
DIPERIKSA OLEH :		
KONSULTAN PERENCANA CV. DAKARAJASA KONSULTAN		
 FEBY BAYU SAMUDRA, ST Team Leader		
DIGAMBAR OLEH :		
KONSULTAN PERENCANA CV. DAKARAJASA KONSULTAN		
 M. REYHAN DWI AMBERTA, S.kom Drafter		
APBD TA. 2025		
Nama Gambar :		Skala
TERLAMPIR		TERLAMPIR
LEMBAR	JUMLAH LEMBAR	UKURAN
		A3